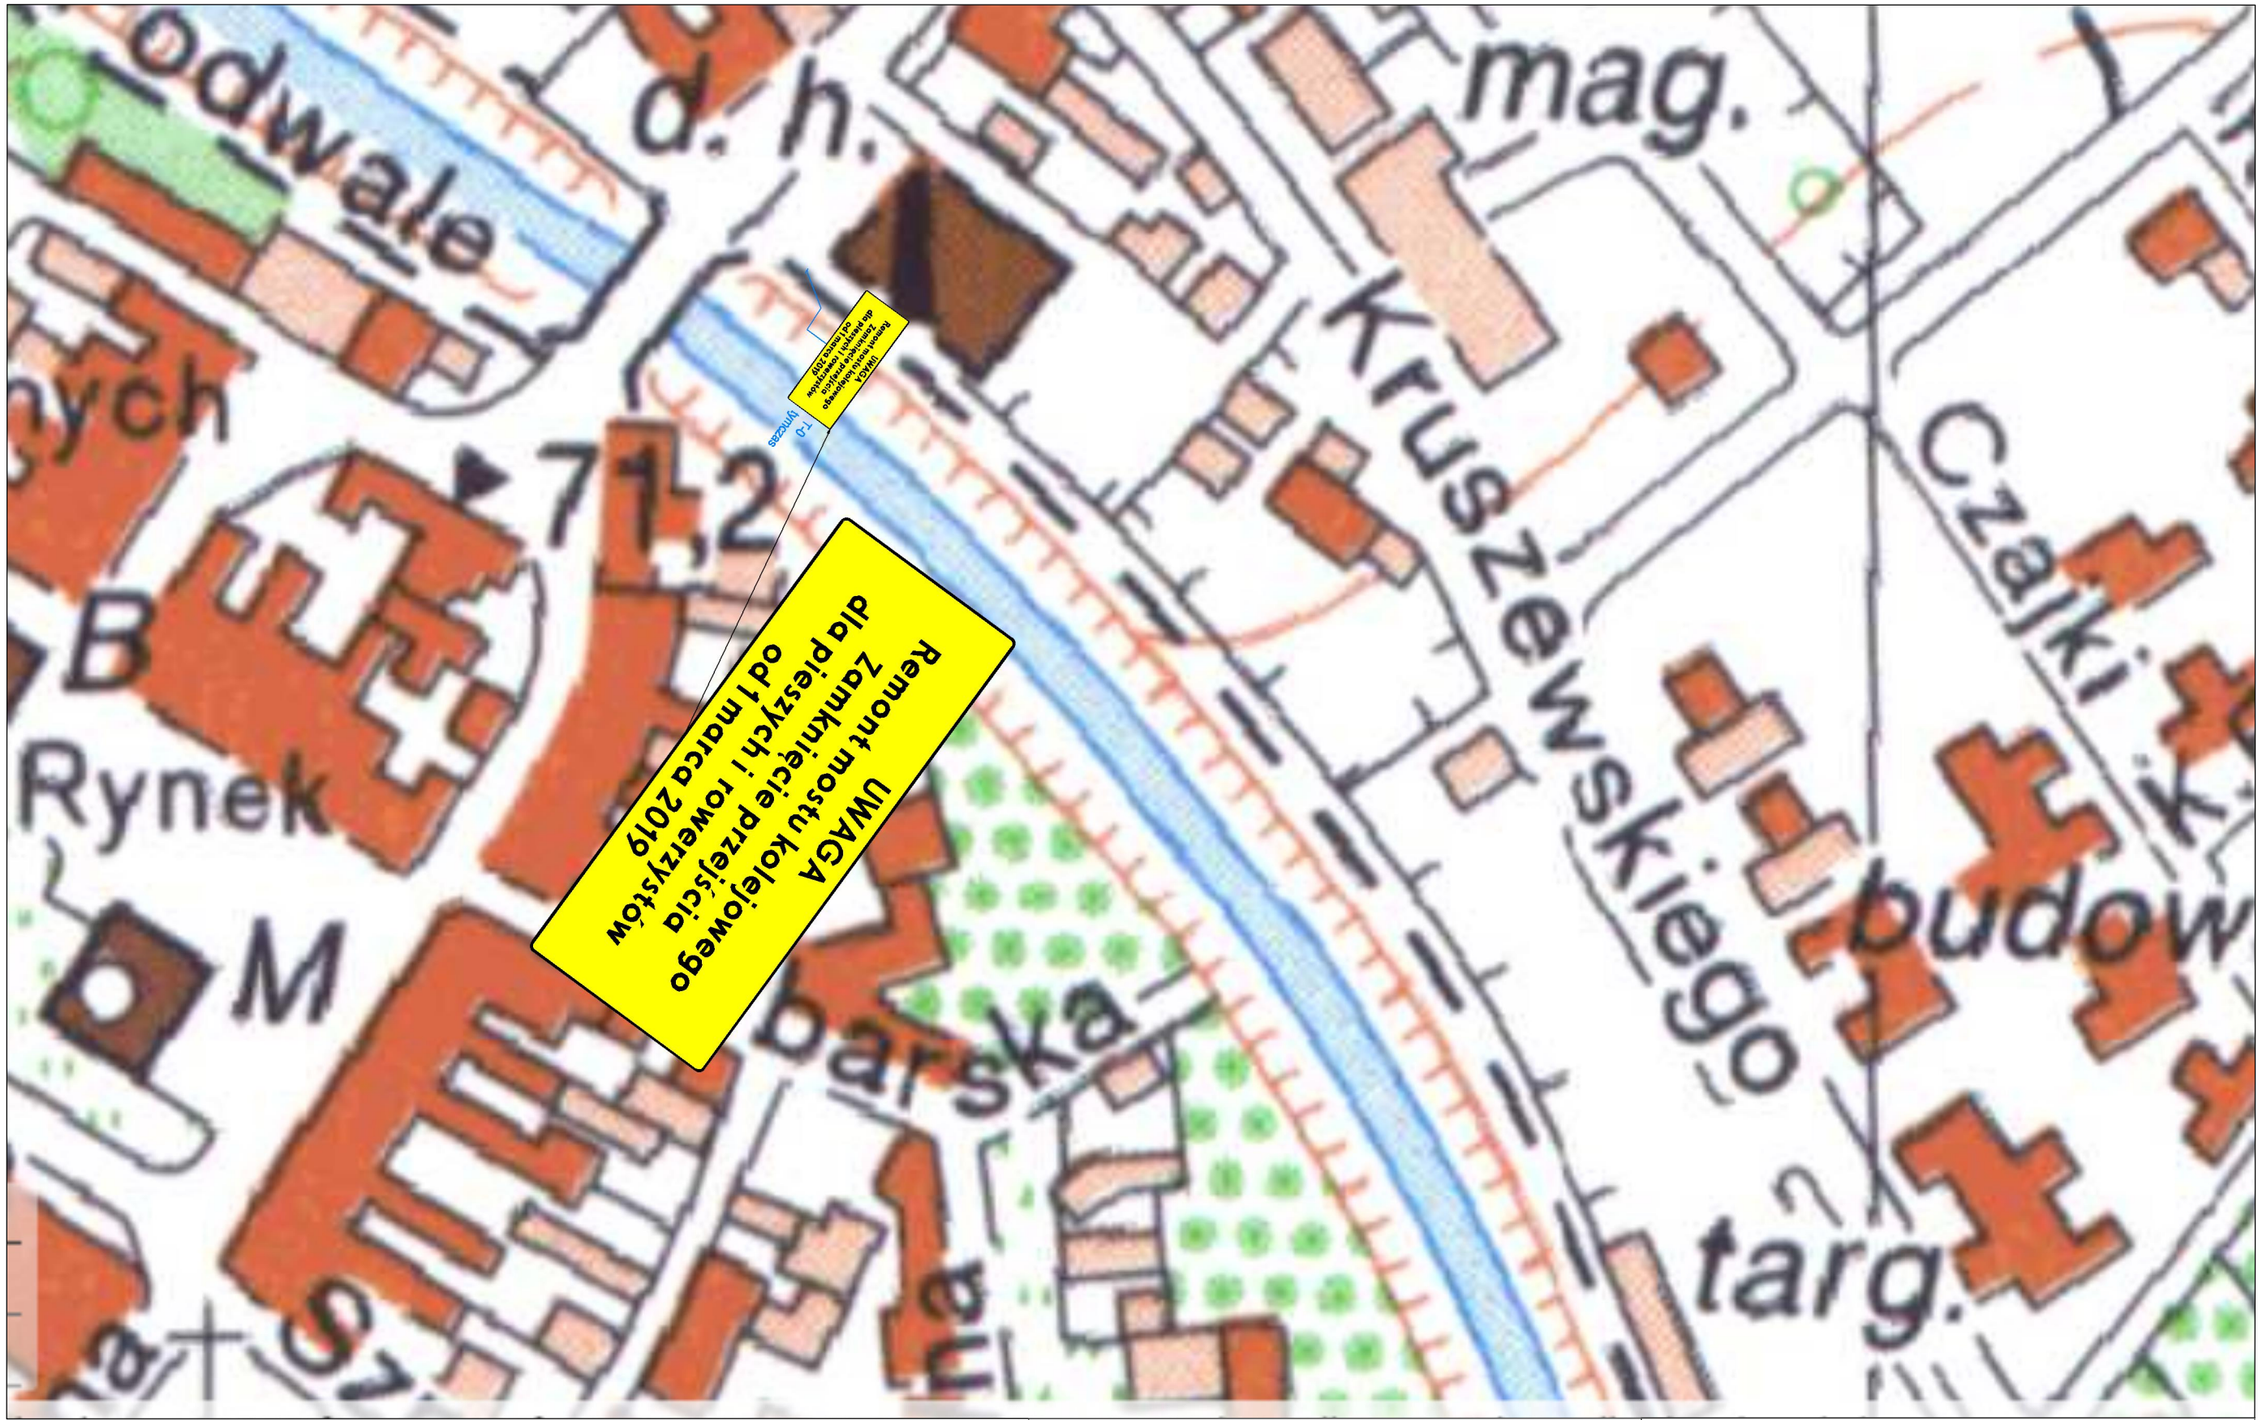

LEGENDA

Oznakowanie poziome - istniejące	D-3 Ist — Oznakowanie pionowe - istniejące
Oznakowanie poziome - tymczasowe	B-2 tymczas — Oznakowanie pionowe - tymczasowe
Miejsce prowadzenia robót - zamknięcie chodnika	C-1 likw — Oznakowanie pionowe - do likwidacji

MPbud Paweł Matysik
Szymanowskiego 9, 64-100 Leszno

Nazwa zadania	Tymczasowa organizacja ruchu na czas przebudowy linii kolejowej E59 na odcinku Wrocław – Poznań			
Inwestor	PKP PLK S.A.		Stadium	TOR
Adres obiektu	Kościan km 123+511 trasy głównej		Skala	1:1000
Rysunek	Oznakowania robót na czas przebudowy obiektów inzynierskich w Kościanie.		Rysunek nr	2.2
			Data oprac.	02.2019
Funkcja	Tytuł, Imię i nazwisko	Specjalność	Nr upr. bud.	Podpis
Projektant	mgr inż. Paweł Matysik	Drogowa		
Sprawdzający				