



MIEJSKOWY PLAN ZAGOSPODAROWANIA PRZESTRZENNEGO "W REJONIE UL. ZACHODNIEJ" W KOŚCIANIE

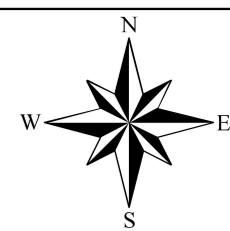

WYRYS ZE STUDIUM UWARUNKOWAŃ I KIERUNKÓW ZAGOSPODAROWANIA PRZESTRZENNEGO MIASTA KOŚCIAN (UCHWAŁA NR XXXII/416/22 RADY MIEJSKIEJ KOŚCIANA Z DNIA 24 MARCA 2022 R.)

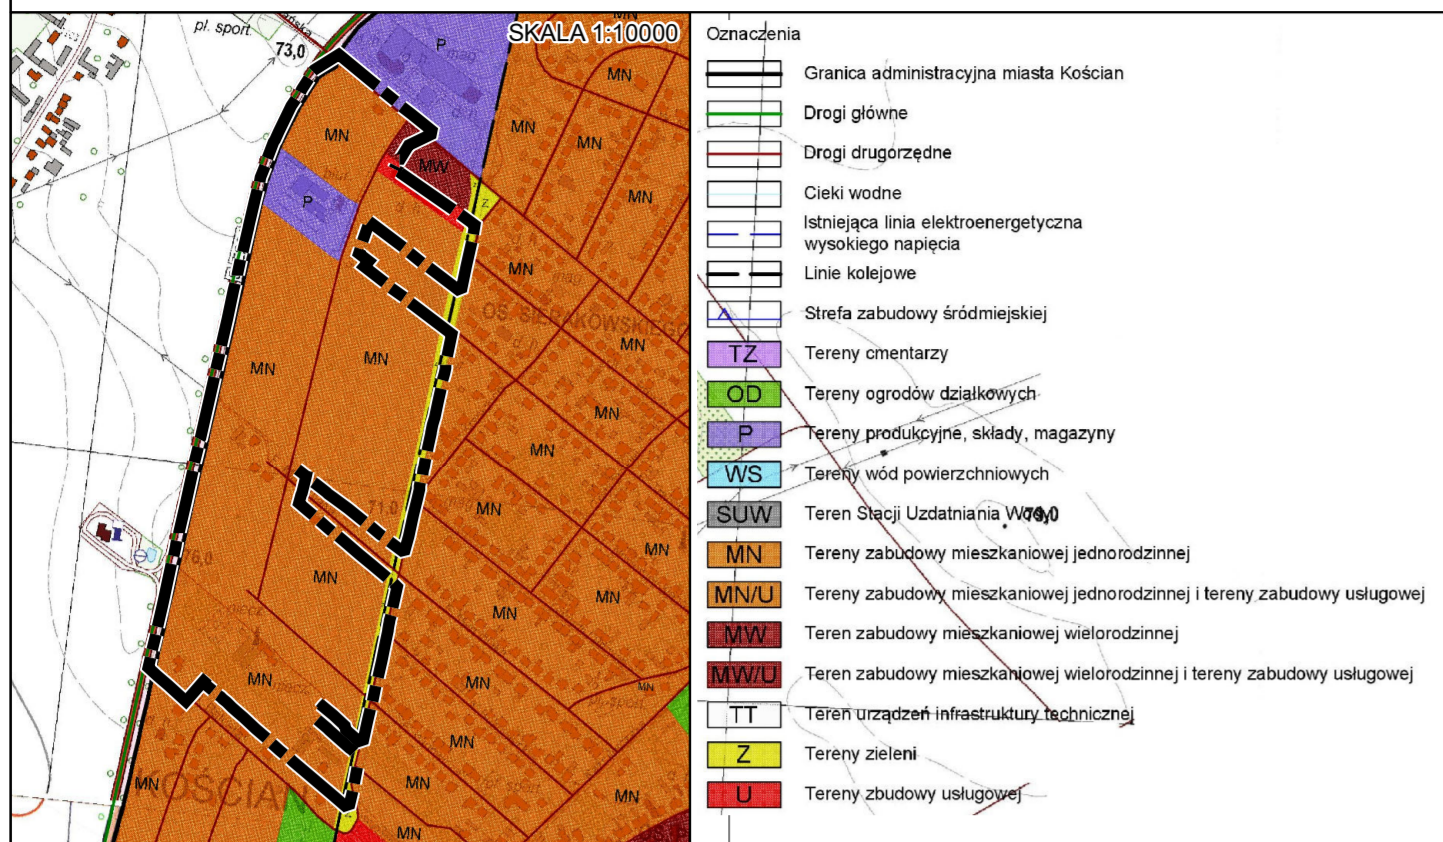

LEGENDA

OBOWIĄZUJĄCE USTALENIA PLANU:

- GRANICE OBSZARU OBJĘTEGO PLANEM
- 1MN SYMBOL TERENU
- LINIE ROZGRANICZAJĄCE TERENY O RÓŻNYM PRZEZNACZENIU LUB RÓŻNYCH ZASADACH ZAGOSPODAROWANIA
- NIEPRZEKRACZALNE LINIE ZABUDOWY
- LINIE WYMIAROWE [JEDNOSTKA - M]
- STREFA „W. OCHRONY ARCHEOLOGICZNEJ
- STREFA FUNKCJONALNO-PRZESTRZENNA C (TERENY O PRZEZWADZE ZABUDOWY MIESZKANIOWEJ JEDNORODZINNEJ) PRIORYTETOWEGO KRAJOBRAZU O NAZWIE „KOŚCIAN
- PAS ZIELENI IZOLACYJNEJ

PRZEZNACZENIE TERENU:

- MN ZABUDOWA MIESZKANIOWA JEDNORODZINNA
- MN/U ZABUDOWA MIESZKANIOWA JEDNORODZINNA LUB ZABUDOWA USŁUGOWA
- PU/Z ZABUDOWA PRODUKCYJNA, SKŁADY I MAGAZYNY LUB ZABUDOWA USŁUGOWA
- KDL DROGA PUBLICZNA KLASY LOKALNEJ
- KDD DROGA PUBLICZNA KLASY DOJAZDOWEJ
- KDW DROGA WEWNĘTRZNA
- IT INFRASTRUKTURA TECHNICZNA

INFORMACYJNE OZNACZENIA PLANU:

- OBSZAR OBJĘTY KONCESJĄ NR 27/2001/L Z DNIA 28.03.2017 NA POSZUKIWANIE I ROZPOZNAWANIE ŻŁOŻ ROPY NAFTOWEJ I GAZU ZIEMNEGO ORAZ WYDOBYWANIE ROPY NAFTOWEJ I GAZU ZIEMNEGO ZE ŻŁOŻ W OBSZARZE „KOŚCIAN-SREM”

MIEJSKOWY PLAN ZAGOSPODAROWANIA PRZESTRZENNEGO "W REJONIE UL. ZACHODNIEJ" W KOŚCIANIE

ZAŁĄCZNIK NR 1 DO UCHWAŁY NR RADY MIEJSKIEJ KOŚCIANA

RYSunek PLANU W SKALI 1:1000

0 10 20 40 60 80 m

PROJEKT (24.08.2023 r.)